

Agenzia delle Entrate
CATASTO FABBRICATI
Ufficio Provinciale di
Genova

Planimetria	
Scheda n. 1	Scala 1:200

Dichiarazione protocollo n. _____ del _____

Comune di Genova - Genova

Via Aurelio Robino

civ. 20

Identificativi Catastali:

Sezione: GED

Foglio: 34

Particella: 503

Subalterno: 65

Compilata da:
Valente Giulio
Iscritto all'albo:
Geometri

Prov. Genova


N. 3616

PIANO S3

INTERNO 1 sc.A

H = 3,00 m

DISTACCO SU ALTRO FABBRICATO

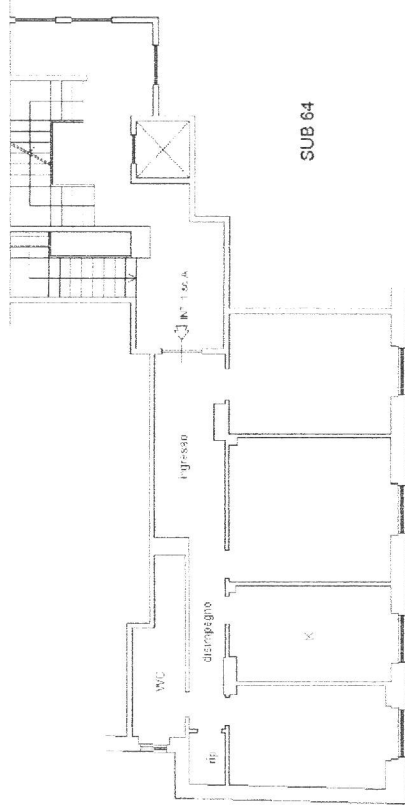

DISTACCO SU ALTRO FABBRICATO

